


# سالن ملاصدرا

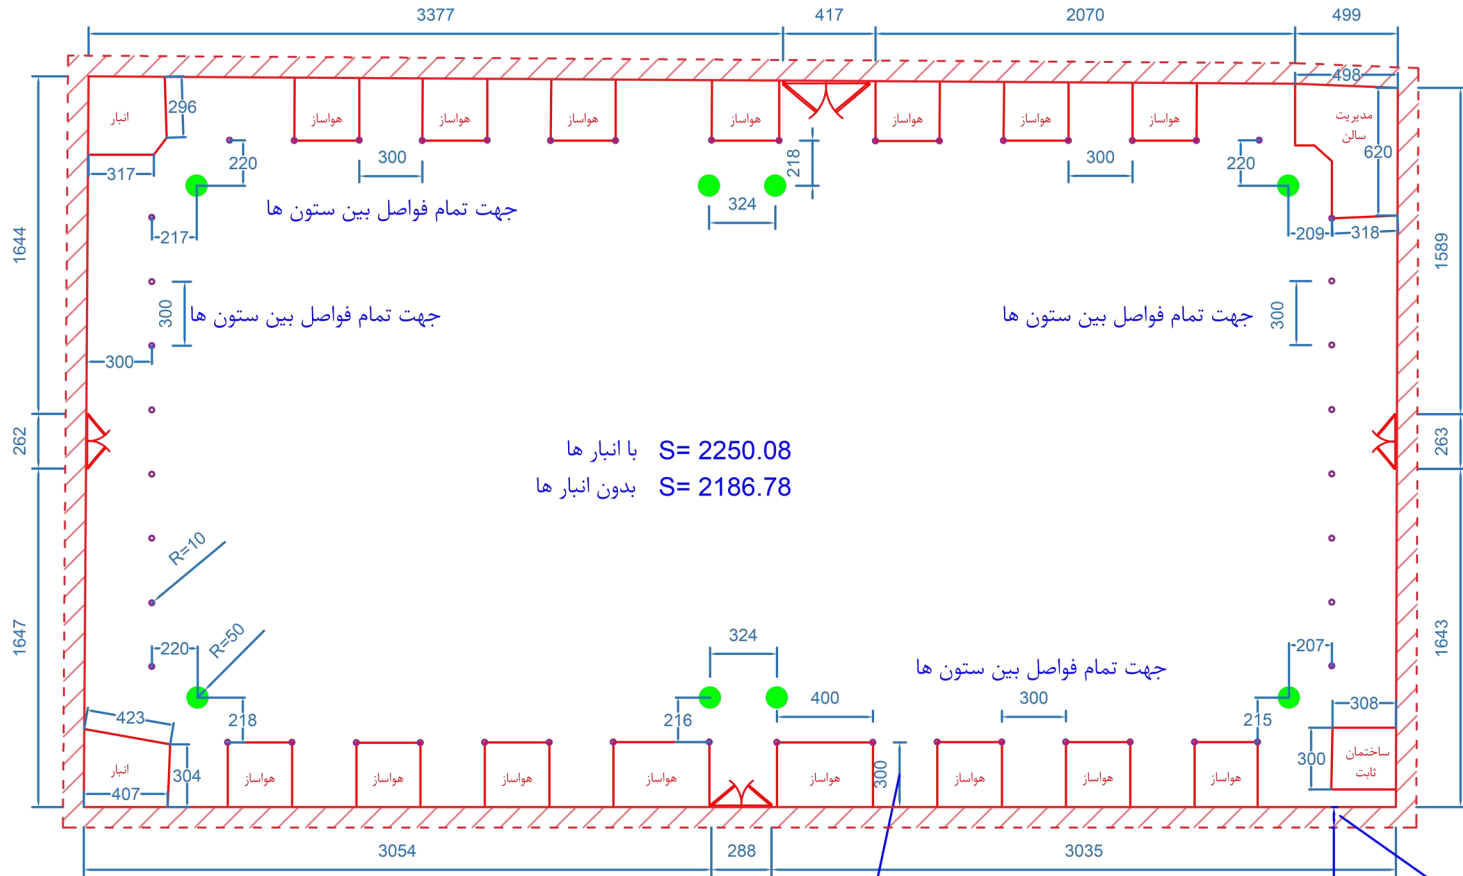

با انبار ها  $S = 2250.08$   
بدون انبار ها  $S = 2186.78$

- ارتفاع از کف سالن تا زیر دستگاه های هواساز سمت شمال ۲۶۰ میباشد
- ارتفاع از کف سالن تا زیر دستگاه های هواساز سمت جنوب ۲۷۰ میباشد
- ارتفاع درپهای ورودی سالن از کف سالن ۳۹۰ میباشد

غیر قابل استفاده در غرفه

**درب اضطراری**  
دور تادور ۳۰۰ سانتی متر فاصله

## توضیحات:

- \* قطر ستون های سبز رنگ ۱۰۰ سانتی متر می باشد
- \* قطر ستون های بنفش رنگ ۲۰ سانتی متر می باشد